



Ведомость малых архитектурных форм

Номер п/п	Усл. обозначение	Наименование	№ позиции	Количество	
				Шт.	М.п.
1		Урна	Индивидуальное изготовление	14	
2		Скамья тип 1	Индивидуальное изготовление	4	
3		Скамья тип 2	Индивидуальное изготовление	2	
4		Ограждения тип 1	Индивидуальное изготовление		175
5		Ограждения тип 2	Индивидуальное изготовление		110
6		Ограждения тип 3	Индивидуальное изготовление		40
7		Двухрожковые светильники	Индивидуальное изготовление	33	
8		Балюстрада с вазонами	Индивидуальное изготовление	2	42
9		Ротонда с подсветкой	Индивидуальное изготовление	1	

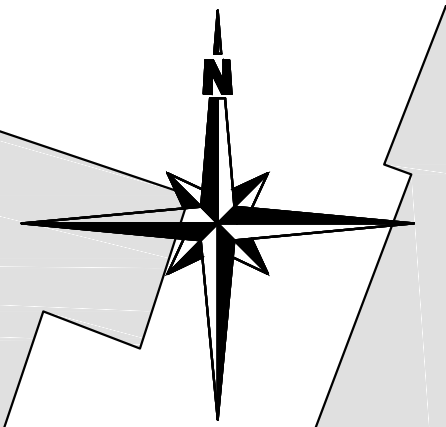

Условные обозначения

Усл. обозн.	Наименование
	Граница благоустройства
	Существующие здания
	Существующие ограждения
	Существующие асфальтобетонное покрытие
	Существующие покрытия (разное)
	Существующие бетонные покрытия
	Асфальтобетонное покрытие по проезду
	Плиточное покрытие тротуара тип 1
	Плиточное покрытие тротуара тип 2
	Деревянное покрытие мостовой
	Природные камни (булыжники, галька крупная)
	Озеленение
	Ограждения тип 1
	Ограждения тип 2
	Ограждения тип 3

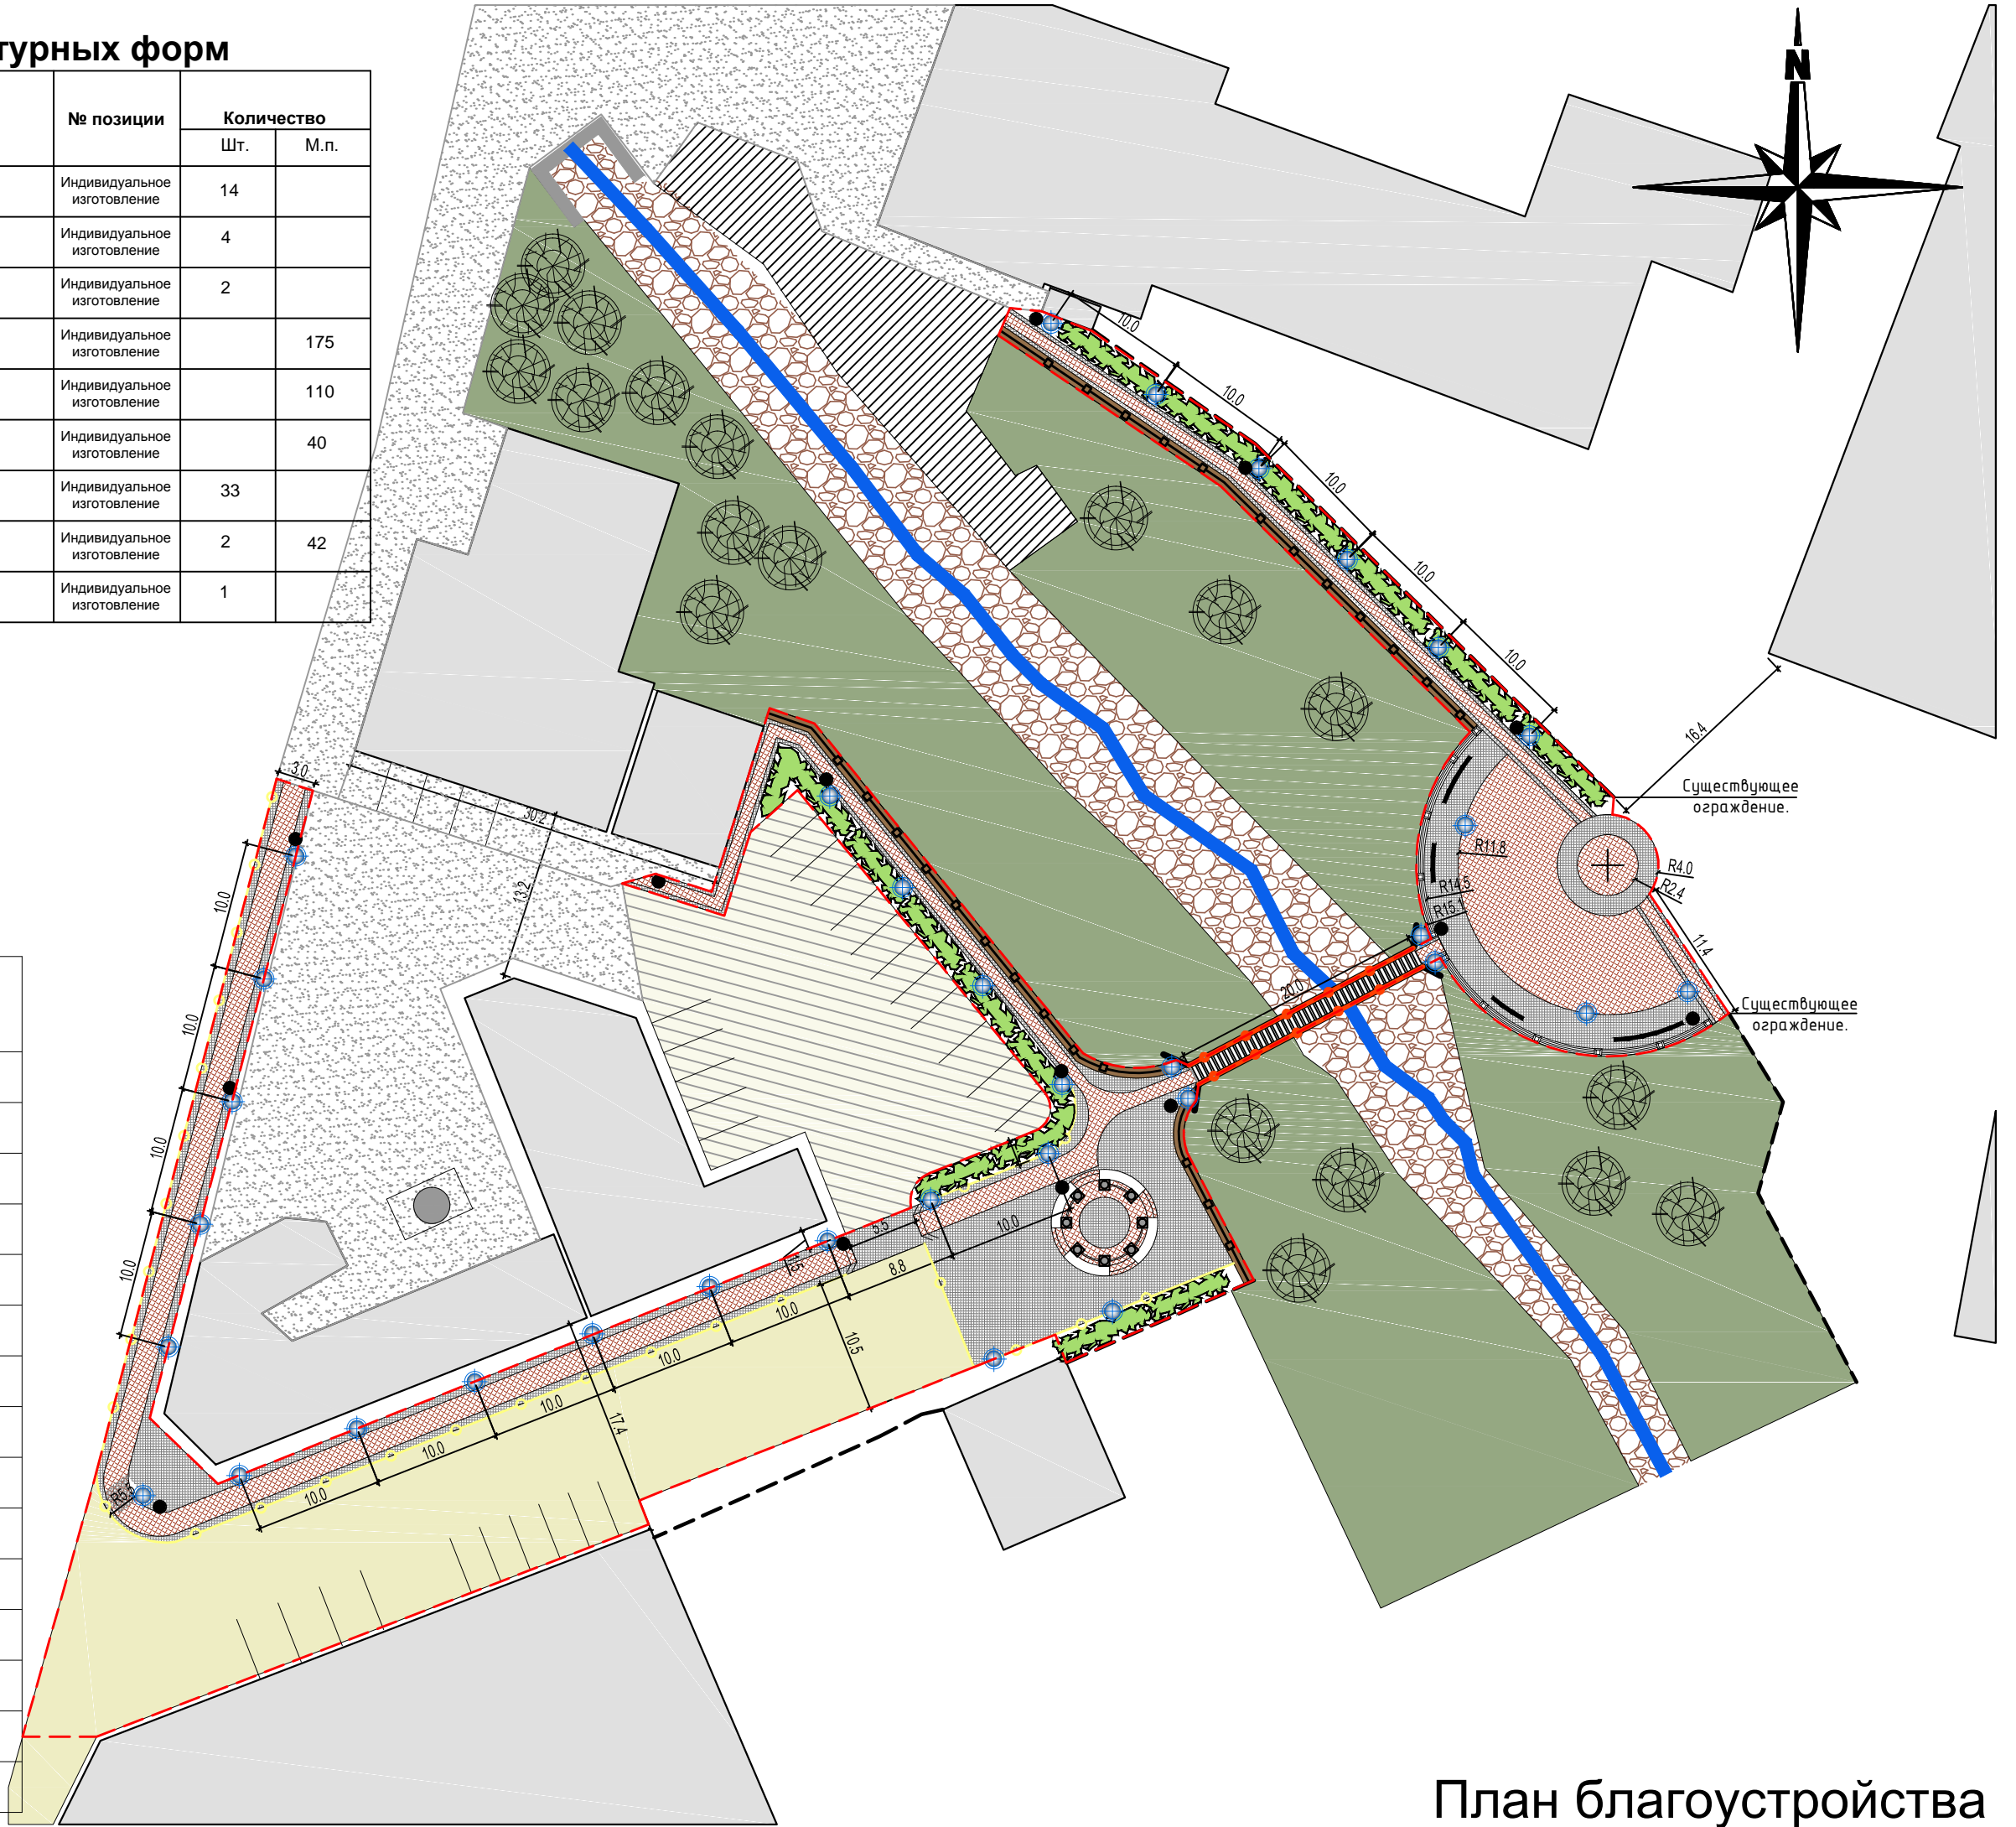

План благоустройства